



ZONA DE COWORKING

ZONA DE FORMACION TALLERES Y CONFERENCIAS

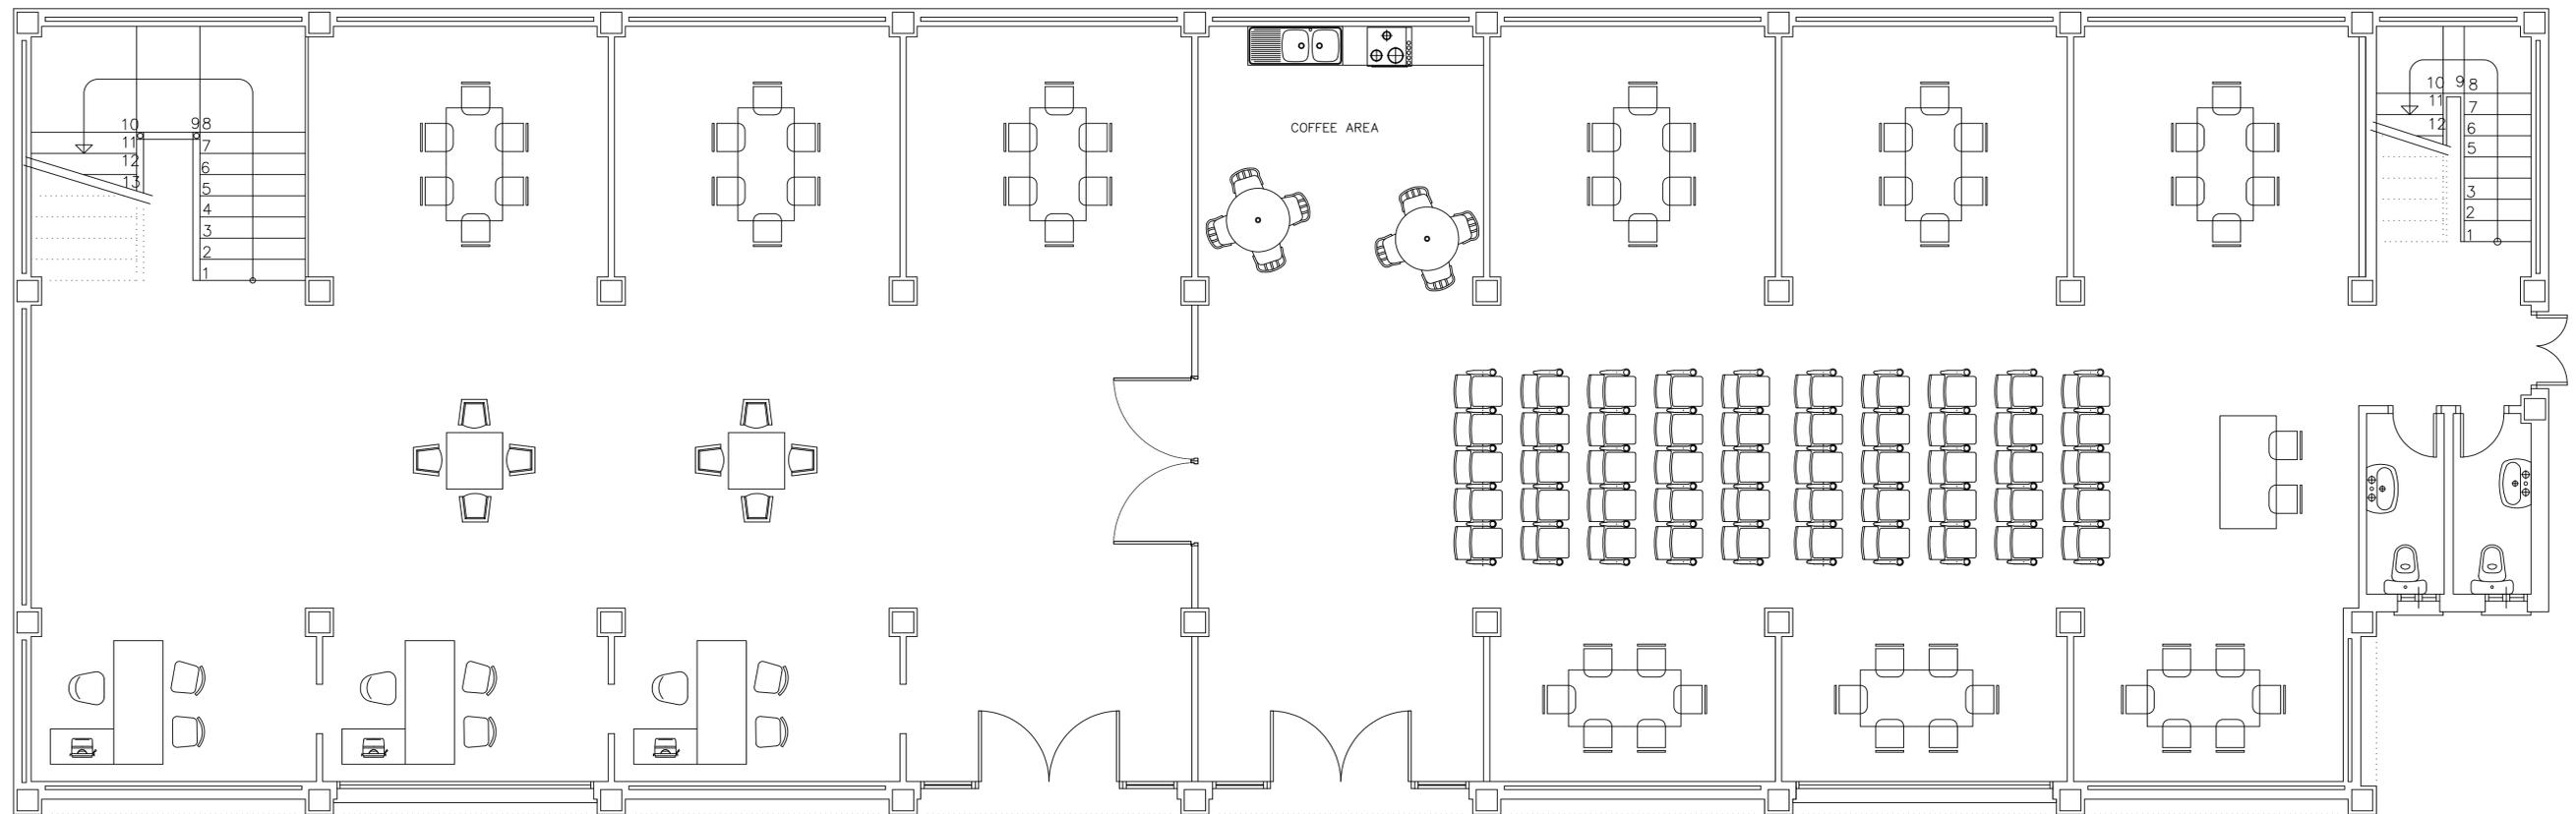

CENTRO DE IMPULSO EMPRENDEDOR MONTELUCIA EN CARRETERA SEVILLA-RONDA KM 101 MONTECORTO (MALAGA)		PLANO Nº:
Promotor: D. JOSE JOAQUIN GARCIA MORENO Arquitecto: ADOLFO IZQUIERDO CABALLERO		
Plano : PLANTA BAJA		ESCALA 1/50
El Propietario :	El Arquitecto :	FECHA MAYO-23

ZONA DE OFICINAS DE STARTUPS Y EMPRESAS

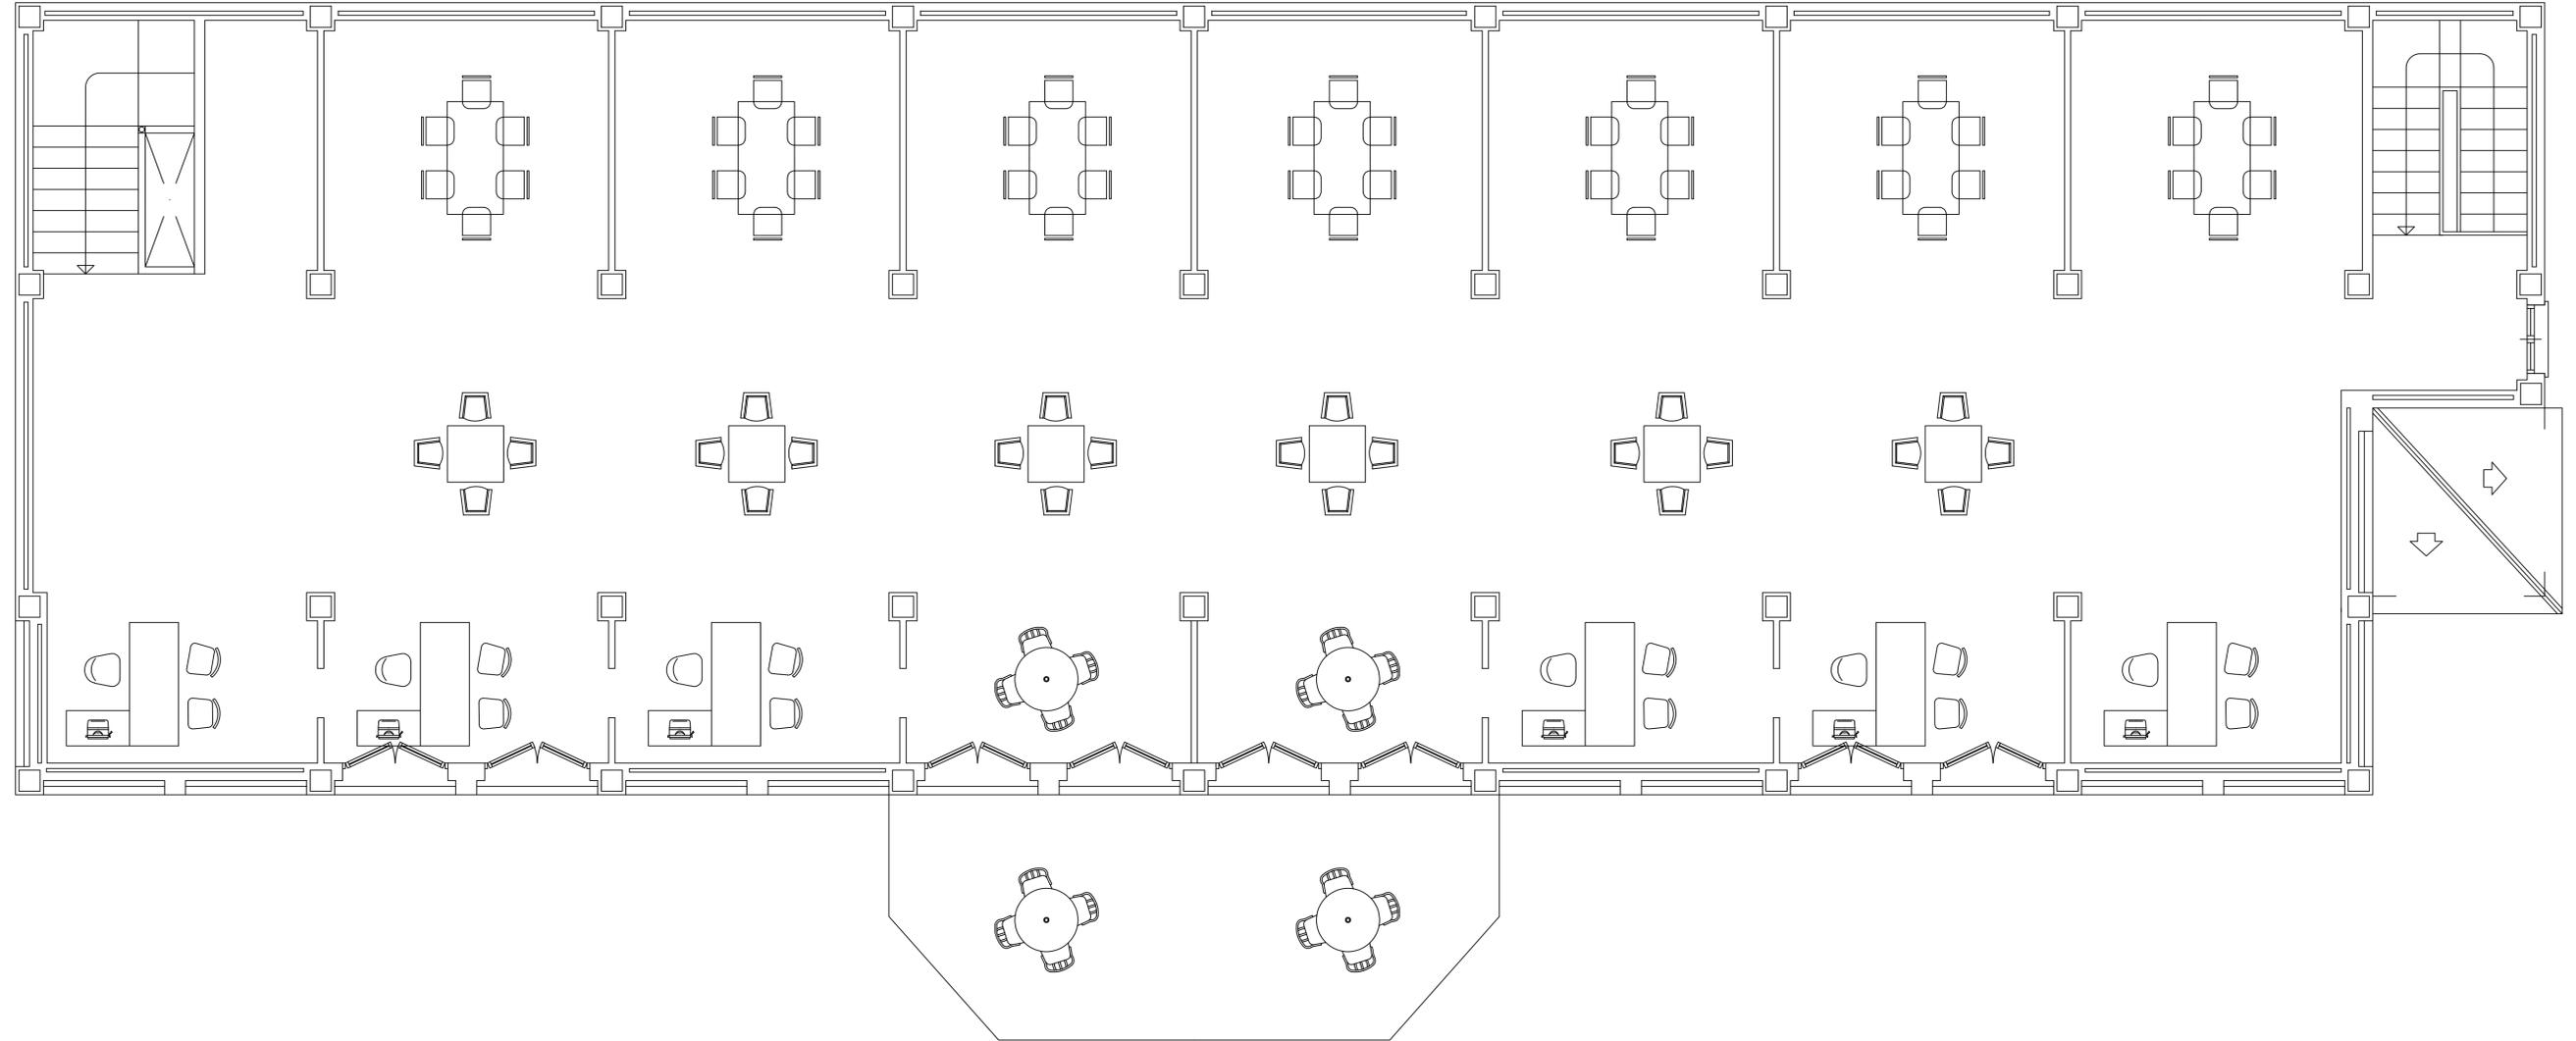

CENTRO DE IMPULSO EMPRENDEDOR MONTEUCIA  
EN CARRETERA SEVILLA-RONDA KM 101  
MONTECORTO (MALAGA)

PLANO Nº:

Promotor: D. JOSE JOAQUIN GARCIA MORENO

Arquitecto: ADOLFO IZQUIERDO CABALLERO

Plano :  
PLANTA PRIMERA

ESCALA  
1/50

El Propietario :

El Arquitecto :

FECHA  
MAYO-23